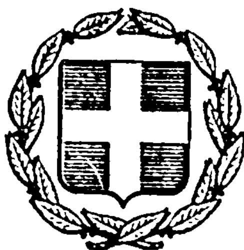


ΕΦΗΜΕΡΙΣ ΤΗΣ ΚΥΒΕΡΝΗΣΕΩΣ
ΤΗΣ ΕΛΛΗΝΙΚΗΣ ΔΗΜΟΚΡΑΤΙΑΣ

ΕΝ ΑΘΗΝΑΙΣ ΤΗι 8 ΑΠΡΙΛΙΟΥ 1978 | ΤΕΥΧΟΣ ΤΕΤΑΡΤΟΝ | ΑΡΙΘΜΟΣ ΦΥΛΛΟΥ 162

ΠΕΡΙΕΧΟΜΕΝΑ

ΑΠΑΛΛΟΤΡΙΩΣΕΙΣ

ΑΠΟΦΑΣΕΙΣ

Ἀριθ. 7070 (1)

Περὶ ἀναγκαστικῆς ἀπαλλοτριώσεως γιὰ τὴν πηγὴ «Κρολιάτα» Κοινότητας Κεφαλόβρυσης στὸν Ν. Μεσσηνίας.

Ο ΝΟΜΑΡΧΗΣ ΜΕΣΣΗΝΙΑΣ

Μὲ τὴν 6106/20.3.1978 ἀπόφαση τοῦ Νομάρχη Μεσσηνίας, ποὺ ἐκδόθηκε σύμφωνα μὲ τὶς διατάξεις τῶν ἄρθρων 206 καὶ 207 τοῦ Δημοτ. καὶ Κοιν. Κώδικα, σὲ συνδυασμὸ μὲ τὶς διατάξεις τοῦ Ν.Δ. ἀριθμ. 797/1971 «περὶ ἀναγκαστικῶν ἀπαλλοτριώσεων», ἐγκρίθηκαν οἱ ἀποφάσεις ἀριθ. 7/76 καὶ 9/78 τοῦ Κοιν. Συμβουλίου τῆς Κοινότητας Καμαρίου περὶ ἀναγκαστικῆς ἀπαλλιτριώσεως ποσότητας 40μ3 ὕδατος ἀνὰ 24ωρο ὑπὲρ καὶ μὲ δαπάνη τῆς Κοινότητας Καμαρίου ἀπὸ τὴν πηγὴ «Κρολιάτα» περιφερείας Κοινότητας Κεφαλόβρυσης, γιὰ τὴν ὕδρευση τῶν κατοίκων αὐτῆς.

Καλαμάτα, 20 Μαρτίου 1978

Ὁ Νομάρχης
ΚΥΡΙΑΚΟΣ ΣΤΕΦΑΝΑΚΟΣ

ΠΟΛΕΟΔΟΜΙΑ

ΔΙΑΤΑΓΜΑΤΑ

(2)

Περὶ τροποποιήσεως τοῦ ρυμοτομικοῦ σχεδίου Περιστερίου (Ἀττικῆς).

Ο ΠΡΟΕΔΡΟΣ
ΤΗΣ ΕΛΛΗΝΙΚΗΣ ΔΗΜΟΚΡΑΤΙΑΣ

Ἔχοντες ὑπ' ὄψει, τὰς διατάξεις τοῦ ἀπὸ 17 Ἰουλίου 1923 Ν. Δ/τος «περὶ σχεδίων πόλεων κλπ.», ὡς μεταγενεστέρως ἐτροποποιήθησαν καὶ συνεπληρώθησαν καὶ εἰδικώτερον τῶν ἄρθρων 3 καὶ 70 αὐτοῦ, τὴν ὑπ' ἀριθ. 593/1976 πρᾶξιν τοῦ Δημοτικοῦ Συμβουλίου Περιστερίου (Ἀττικῆς), ὡς καὶ τὴν ὑπ' ἀριθ. 1379/1977 γνωμοδότησιν τοῦ Συμβουλίου Δημοσίων Ἔργων (Τμῆμα Μελετῶν), προτάσει τοῦ ἐπὶ τῶν Δημοσίων Ἔργων Ὑπουργοῦ, ἀπεφασίσαμεν:

Ἄρθρον μόνον.

Ἐγκρίνεται ἡ τροποποίησις τοῦ ρυμοτομικοῦ σχεδίου Περιστερίου (Ἀττικῆς) κατὰ τὸ ὑπ' ἀριθ. 834 οἰκοδομικὸν τετράγωνον, διὰ διανοίξεως ἀδιεξόδου πεζοδρόμου ἐντὸς αὐτοῦ, ὡς ἐμφαίνεται εἰς τὸ ὑπὸ τοῦ Γενικοῦ Διευθυντοῦ Οἰκισμοῦ τεθεωρημένον διὰ τῆς ὑπ' ἀριθ. Γ.3846/1978 πράξεως αὐτοῦ σχετικὸν πρωτότυπον διάγραμμα ὑπὸ κλίμακα 1:2000, τοῦ ὁποίου συνοπτικὸν ἀντίτυπον δημοσιεύεται μετὰ τοῦ παρόντος.


Εἰς τὸν αὐτὸν ἐπὶ τῶν Δημοσίων Ἔργων Ὑπουργόν, ἀναθέτομεν τὴν δημοσίευσιν καὶ ἐκτέλεσιν τοῦ παρόντος Διατάγματος.

Ἐν Ἀθήναις τῇ 7 Μαρτίου 1978

Ο ΠΡΟΕΔΡΟΣ ΤΗΣ ΔΗΜΟΚΡΑΤΙΑΣ
ΚΩΝΣΤΑΝΤΙΝΟΣ Δ. ΤΣΑΤΣΟΣ

Ο ΥΠΟΥΡΓΟΣ ΔΗΜΟΣΙΩΝ ΕΡΓΩΝ
ΝΙΚΟΛΑΟΣ ΖΑΡΝΤΙΝΙΔΗΣ

1:500 ΑΦΟΣ ΜΑΣΥΑ

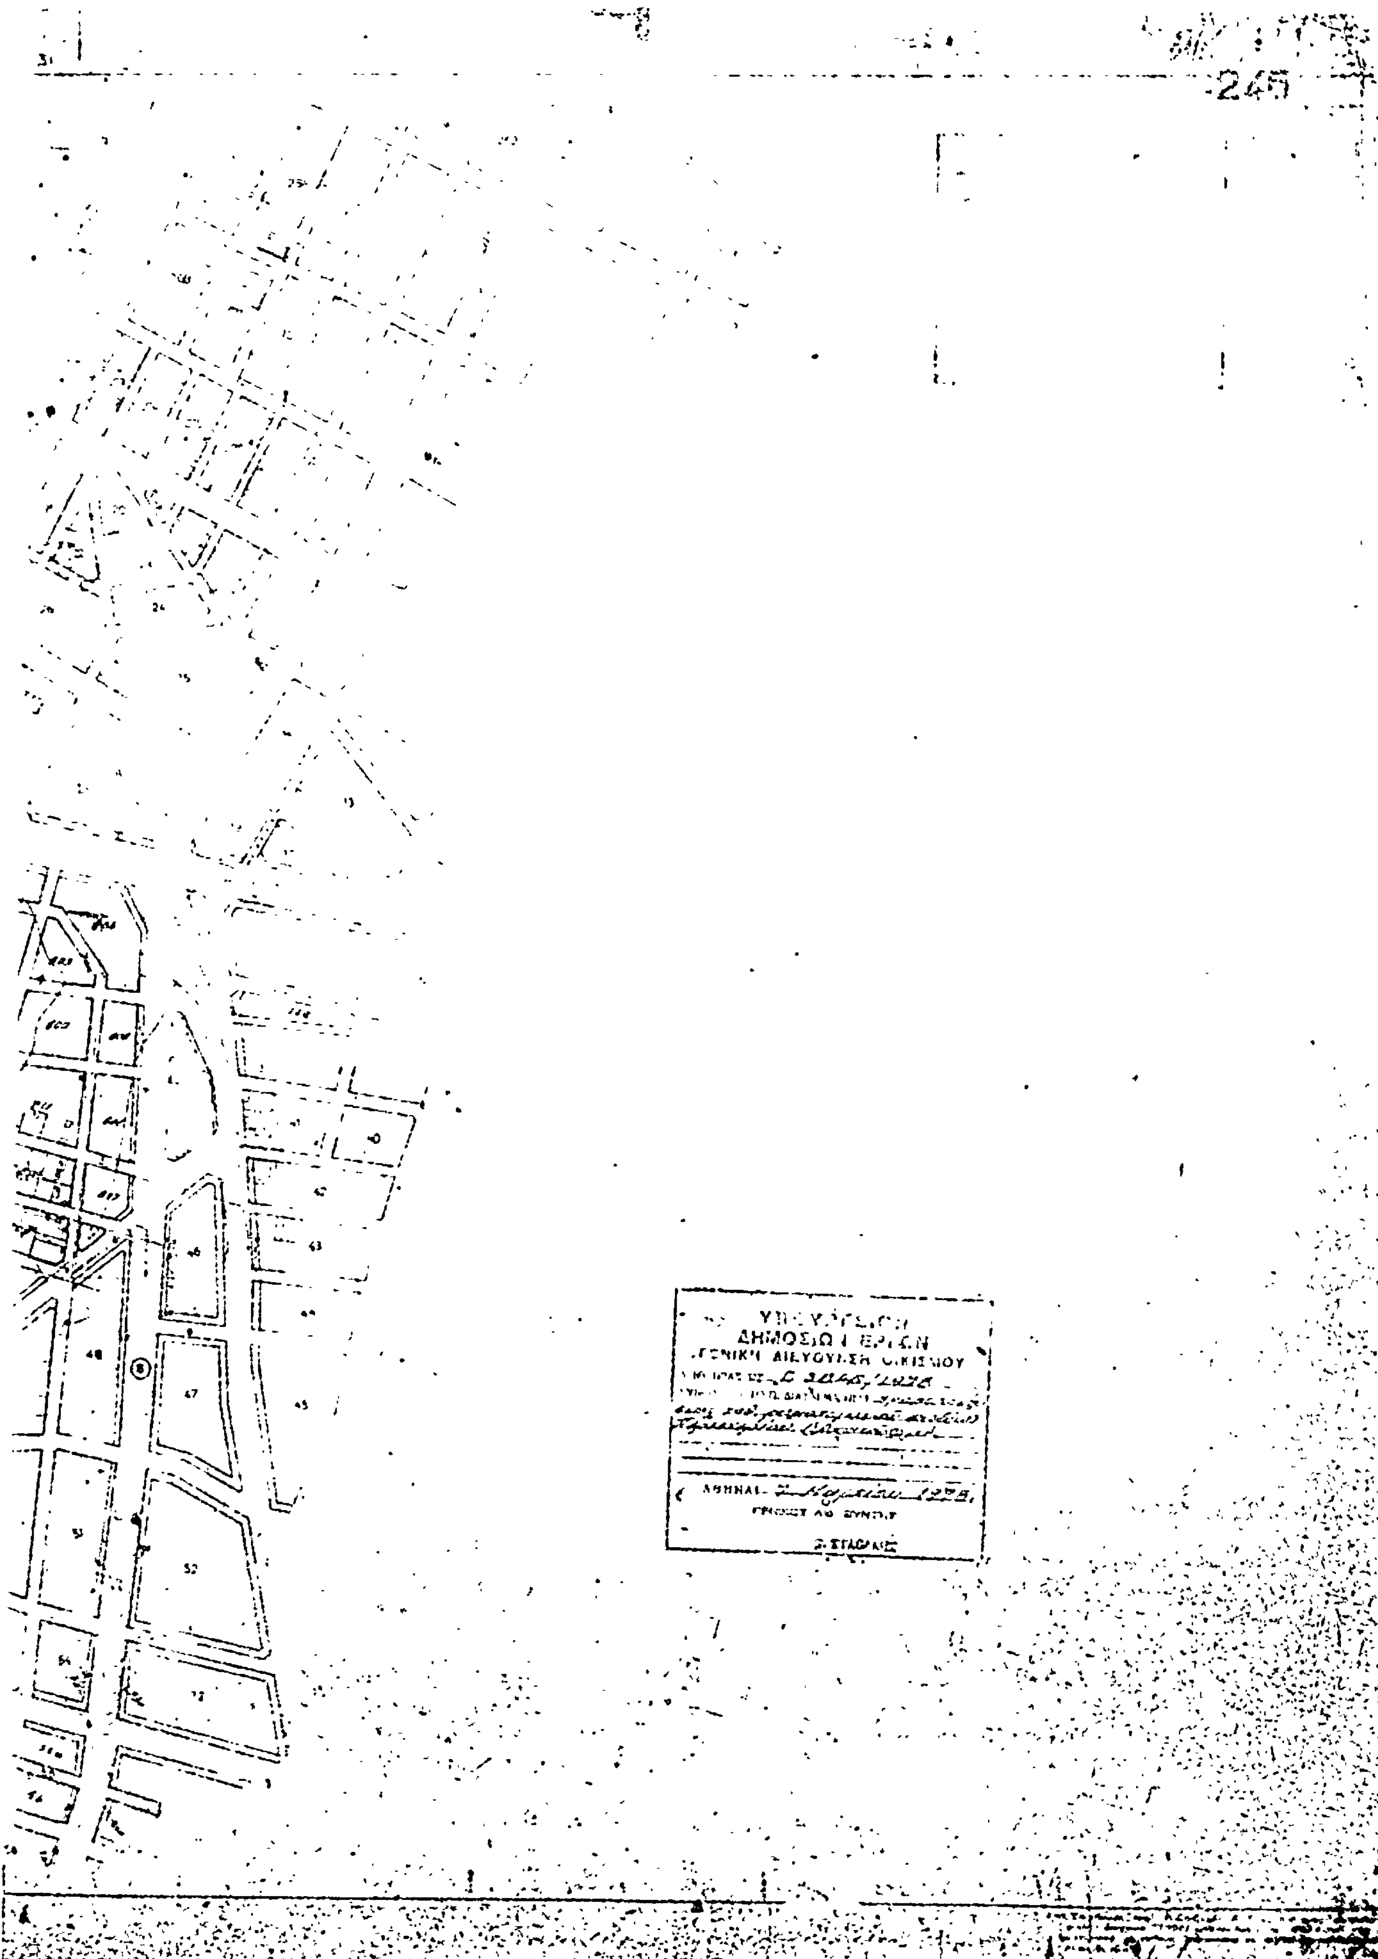
245
ΔΗΜΟΣΙΩΝ ΕΡΓΩΝ
ΓΕΝΙΚΗ ΔΙΕΥΘΥΝΣΗ ΟΙΚΙΣΜΟΥ
ΑΘΗΝΑΙ

ΑΠΟΦΑΣΕΙΣ

Ἀριθ. Γ. 3857/532 (3)

Περὶ καθορισμοῦ χώρου δι' ἀνέγερσιν Νηπιαγωγείου ἐντὸς τοῦ ρυμοτομικοῦ σχεδίου Καλαμαριᾶς (Θεσσαλονίκης).

Ο ΥΠΟΥΡΓΟΣ ΔΗΜΟΣΙΩΝ ΕΡΓΩΝ

Ἔχοντες ὑπ' ὄψει:

1. Τὰς διατάξεις: α) τοῦ ἀπὸ 17.7.1923 Ν.Δ/τος «περὶ σχεδίων πόλεων κ.λ.π.» ὡς μεταγενεστέρως ἐτροποποιήθησαν καὶ συνεπληρώθησαν καὶ εἰδικώτερον τοῦ ἄρθρου 29 αὐτοῦ καὶ β) τῆς παρ. 2 τοῦ ἄρθρου 4 τοῦ Νόμου 622/1977 (ΦΕΚ 171Α).

2. Τὴν ὑπ' ἀριθ. Α2β/2/147/Φ.Θ.2.1.1/26.7.1975 ἀπόφασιν «περὶ μεταβιβάσεως ἁρμοδιοτήτων Ὑπουργοῦ Δημοσίων Ἔργων εἰς τὸν Ὑφυπουργὸν τοῦ αὐτοῦ Ὑπουργείου». (ΦΕΚ 845/Β).

3. Τὴν ὑπ' ἀριθ. Τ.Υ. 18639/4.7.1977 ἀναφορὰν τῆς Διευθύνσεως Τεχνικῶν Ὑπηρεσιῶν Νομαρχίας Θεσσαλονίκης.

4. Τὴν ὑπ' ἀριθ. 1394/1977 γνωμοδότησιν τοῦ Συμβουλίου Δημοσίων Ἔργων (Τμῆμα Μελετῶν), ἀποφασίζομεν:

Ἐγκρίνομεν τὸν καθορισμὸν τοῦ ὑπὸ στοιχεῖα Α,Β,Γ,Δ,Α τμήματος τοῦ οἰκοδομικοῦ τετραγώνου τοῦ περικλειομένου ὑπὸ τῶν ὁδῶν Καπετὰν Γκόνη, Γρ. Κυδωνιῶν, Ἑρμονάσης καὶ Καλλίδου τοῦ ρυμοτομικοῦ σχεδίου Καλαμαριᾶς (Θεσσαλονίκης), ὡς χώρου δι'ἀνέγερσιν Νηπιαγωγείου, ὡς ἐμφαίνεται εἰς τὸ ὑπὸ τοῦ Γενικοῦ Διευθυντοῦ Οἰκισμοῦ τεθεωρημένον διὰ τῆς ὑπ' ἀριθ. Γ. 3857/1978 πράξεως αὐτοῦ σχετικὸν πρωτότυπον διάγραμμα ὑπὸ κλίμακα 1 : 500, τοῦ ὁποίου συνοπτικὸν ἀντίτυπον δημοσιεύεται μετὰ τῆς παρούσης.


Ἀθῆναι, 24 Φεβρουαρίου 1978

Ο ΥΦΥΠΟΥΡΓΟΣ

ΣΤΕΦΑΝΟΣ ΜΑΝΟΣ

ΚΑΛΑΜΑΡΙΑ (ΘΕΣΣΑΛΟΝΙΚΗΣ)

1:500

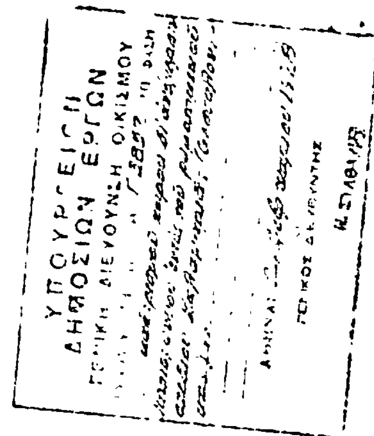

ΓΡ. ΚΥΔΩΝΙΩΝ

Χώρος ανεγέρσεως Νηπιαγωγείου

Ἀριθ. ΙΓ. 2680 4

Περὶ ἐγκρίσεως διόδου ποὺ ὑπάρχει πρὶν ἀπὸ τὸ ἔτος 1923 στὴν ὁδὸ Ἑρμοῦ μέσα στὸ σχέδιο Πόλεως Πύργου Ν. Ἠλείας.

Ο ΝΟΜΑΡΧΗΣ ΗΛΕΙΑΣ

Ἔχοντας ὑπόψη:

1) Τὴ Α7/16.11.1970 κοινὴ ἀπόφαση τῶν Ὑπουργῶν Προεδρίας Κυβερνήσεως, Ἐσωτερικῶν καὶ Δημοσίων Ἔργων «περὶ ὀργανώσεως Περιφερειακῶν Ὑπηρεσιῶν Ὑπουργείου Δημοσίων Ἔργων».

2) Τὶς διατάξεις τοῦ ἄρθρου 1 παρ. 1 καὶ 2 τοῦ ἀριθ. 532/70 Ν. Δ/τος «περὶ συμπληρώσεως τῶν διατάξεων περὶ διοικητικῆς ἀποκεντρώσεως».

3) Τὴν Α 22505/28.8.1975 ἀπόφαση τοῦ Νομάρχη Ηλείας «περὶ μεταβιβάσεως ἁρμοδιοτήτων».

4) Τὴ σύμφωνη γνώμη τοῦ Νομαρχιακοῦ Συμβουλίου Δ.Ε. τῆς Νομαρχίας Ἠλείας ὅπως διατυπώθηκε στὸ 28/77 πρακτικό του, ἀποφασίζουμε:

Τὴν ἔγκριση τῆς διόδου ποὺ ὑπάρχει πρὶν ἀπὸ τὸ ἔτος 1923 στὴν ὁδὸ Ἑρμοῦ μέσα στὸ σχέδιο πόλεως Πύργου, ἡ ὁποία ἀρχίζει ἀπὸ τὴν ὁδὸ Ἑρμοῦ, περνάει ἀπὸ τὶς ἰδιοκτησίες Τράπαλη καὶ Ξενοδοχείου «ΑΚΡΟΠΟΛ» καὶ καταλήγει στὴν ἰδιοκτησία Ἀφῶν Κομιώτη.

Ἡ παραπάνω δίοδος εἰκονίζεται μὲ κόκκινη γραμμοσκιὰ στὸ ἀπὸ 20.9.76 τοπογραφικὸ διάγραμμα ποὺ συνέταξε ὁ πολιτικὸς Ὑπομηχανικὸς Παναγιώτης Δαλαίνας καὶ θεώρησε ὁ Δ/ντὴς Τ.Υ.Ν. Ἠλείας.

Πύργος, 23 Φεβρουαρίου 1978

Ὁ Νομάρχης
ΑΝΔΡΕΑΣ ΝΙΚΟΛΑΟΥ

Ἀριθ. ΤΥ. 69853 (5)

Περὶ χαρακτηρισμοῦ ἰδιωτικῆς παρόδου ἐν Ἁλμυρῷ Ν. Μαγνησίας, ὡς προϋφισταμένης τοῦ ἔτους 1923.

Ο ΝΟΜΑΡΧΗΣ ΜΑΓΝΗΣΙΑΣ

Ἔχοντες ὑπ' ὄψει :

1. Τὶς διατάξεις τῆς παρ. 4 τοῦ ἄρθρου 20 τοῦ ἀπὸ 17.7.23 Ν.Δ/τος «περὶ σχεδίων πόλεων κ.λπ».

2. Τὶς διατάξεις τοῦ Ν. 3200/55 «περὶ διοικητικῆς ἀποκεντρώσεως» ὡς συνεπληρώθησαν διὰ τοῦ ὑπ' ἀριθ. 532/1970 Ν.Δ/τος «περὶ συμπληρώσεως τῶν διατάξεων περὶ διοικητικῆς ἀποκεντώρσεως».

3. Τὶς διατάξεις τοῦ εἰς ἐκτέλεσιν τοῦ ὑπ' ἀριθ. 532/1970 Ν.Δ/τος ἐκδοθέντος ὑπ' ἀριθ. 712/1970 Β.Δ/τος «περὶ καθορισμοῦ τῶν διατηρουμένων ὑπὲρ τοῦ Ὑπουργοῦ Δημ. Ἔργων ἁρμοδιοτήτων» ὡς συνεπληρώθησαν καὶ ἐτροποποιήθησαν διὰ τῶν ὑπ' ἀριθμ. 677/71 καὶ 198/72 Β.Δ/των.

Ἰδόντες δέ :

1. Τὴν ἀπὸ 10.3.1978 αἴτησιν τοῦ Νικολάου Μπέκου αἰτουμένου τὴν ἔκδοσιν ἀποφάσεως διὰ τὴν σχηματισθεῖσαν πρὸ τοῦ ἔτους 1923 πάροδον ἀνώνυμον κειμένην ἐντὸς τοῦ οἰκοδομικοῦ τετραγώνου ἀρ. 31, τοῦ περικλειομένου ὑπὸ τῶν ὁδῶν Γ. Μπαλτατζῆ, Κορυτσᾶς, Κρήτης καὶ ἀνωνύμου τοῦ ἐγκεκριμένου σχεδίου πόλεως Ἁλμυροῦ.

2. Τὸ ὑπ' ἀριθ. 1059/10.3.1978 πιστοποιητικὸ τοῦ Δήμου Ἁλμυροῦ βεβαιοῦντος ὅτι ἡ πάροδος προϋφίστατο τοῦ ἔτους 1923.

3. Τὸ ἀπὸ Μαρτίου 1978 τοπογραφικὸ διάγραμμα, τοῦ Πολιτικοῦ Μηχανικοῦ Νικολάου Μυλωνᾶ θεωρηθὲν ὑπὸ τοῦ Δ/ντοῦ Τ.Υ.Ν. Μαγνησίας.

4. Τὴν ὑπ' ἀριθ. 15/16.3.1978 θέμα 12ο πρᾶξιν τοῦ Νομαρχιακοῦ Συμβουλίου Δημ. Ἔργων Ν. Μαγνησίας.

5. Τὴν ὑπ' ἀριθ. 72/7.3.1978 ἔνορκον βεβαίωσιν μαρτύρων ἐνώπιον τοῦ Εἰρηνοδίκου Ἁλμυροῦ, ἀποφαινόμεθα :

Ὅτι ἡ σχημαρισθεῖσα, ἰδιωτικῇ πρωτοβουλίᾳ, ἐντὸς τοῦ ἐγκεκριμένου σχεδίου πόλεως Ἁλμυροῦ πάροδος Ἀνώνυμος κειμένη ἐντὸς τοῦ ὑπ' ἀριθμ. 31 οἰκοδομ. τετραγώνου τοῦ περικλειομένου ὑπὸ τῶν ὁδῶν Γ. Μπαλτατζῆ, Κορυτσᾶς, Κρήτης καὶ Ἀνώνυμου ὡς εἰδικώτερον ἀπεικονίζεται αὕτη εἰς τὸ θεωρηθὲν ὑπὸ τοῦ Δ/ντοῦ Τεχν. Ὑπηρ. Ν. Μαγνησίας τοπογραφικὸν διάγραμμα, προϋφίστατο τοῦ Ν.Δ/τος 17.7.1923 «περὶ σχεδίου πόλεων κ.λ.π.» μετὰ τὴν ἰσχὺν δὲ τούτου οὐδεμία αὔξησις τοῦ ἀρχικῶς σχηματισθέντος κοινοχρήστου χώρου ἔλαβε χώραν.

Ἡ παροῦσα δημοσιευθήτω διὰ τῆς Ἐφημερίδος τῆς Κυβερνήσεως.

Βόλος, 22 Μαρτίου 1978

Ὁ Νομάρχης
ΒΑΣ. ΑΝΑΣΤΑΣΙΑΔΗΣ

Ἀριθ. ΤΥ. 68574 (6)

Περὶ χαρακτηρισμοῦ ἰδιωτικῆς παρόδου ἐν Βόλῳ Ν. Μαγνησίας, ὡς προϋφισταμένης τοῦ ἔτους 1923.

Ο ΝΟΜΑΡΧΗΣ ΜΑΓΝΗΣΙΑΣ

Ἔχοντες ὑπ' ὄψει :

1. Τὶς διατάξεις τῆς παρ. 4 τοῦ ἄρθρ. 20 τοῦ ἀπὸ 17.7.23 Ν. Δ/τος «περὶ σχεδίων πόλεων κλπ.»

2. Τὶς διατάξεις τοῦ Ν. 3200/55 «περὶ διοικητικῆς ἀποκεντρώσεως» ὡς συνεπληρώθησαν διὰ τοῦ ὑπ' ἀριθ. 532/70 Ν. Δ/τος «περὶ συμπληρώσεως τῶν διατάξεων περὶ διοικητικῆς ἀποκεντρώσεως».

3. Τὶς διατάξεις τοῦ εἰς ἐκτέλεσιν τοῦ ὑπ' ἀριθ. 532/70 Ν. Δ/τος ἐκδοθέντος ὑπ' ἀριθ. 712/70 Β. Δ/τος «περὶ καθορισμοῦ τῶν διατηρουμένων ὑπὲρ τοῦ Ὑπουργοῦ Δημ. Ἔργων ἁρμοδιοτήτων» ὡς συνεπληρώθησαν καὶ ἐτροποποιήθησαν διὰ τῶν ὑπ' ἀριθ. 677/71 καὶ 198/72 Β. Δ/των.

Ἰδόντες δὲ

1. Τὴν ἀπὸ 22.2.1978 αἴτησιν τοῦ Ἀντωνίου Καναλιώτη κ.λ.π. αἰτουμένου τὴν ἔκδοσιν ἀποφάσεως διὰ τὴν σχηματισθεῖσαν πρὸ τοῦ ἔτους 1923 πάροδον Βρεσθένης Θεοδωρίτου κειμένην ἐντὸς τοῦ οἰκοδομικοῦ τετραγώνου τοῦ περικλειομένου ὑπὸ τῶν ὁδῶν Λαρίσης - Μπότσαρη-Καλαβρύτων καὶ Πιπίνου τοῦ ἐγκεκριμένου σχεδίου πόλεως Βόλου

2. Τὰ κάτωθι συμβόλαια :

α) 23084/8.7.1942 Συμ/φου Βόλου Δημητρίου Ἀγοροπούλου

β) 1857/4.6.1924 Συμ/φου Βόλου Δημητρίου Ἀγοροπούλου

γ) 814/21.7.1916 Συμ/φου Βόλου Ἀποστόλου Ἰ. Τσικρίκη εἰς τὸ ὁποῖο ἀναφέρεται ὡς ὅριον ἡ ὑπ' ὄψιν πάροδος.

3. Τὴν ὑπ' ἀριθ. 3564/27.2.1978 βεβαίωσιν τοῦ Δήμου Βόλου βεβαιοῦντος ὅτι ἡ πάροδος προϋφίστατο τοῦ ἔτους 1923.

4. Τὸ ἀπὸ Φεβρουαρίου 1978 τοπογραφικὸν διάγραμμα τοῦ Πολ. Μηχ/κοῦ Παύλου Ν. Σακελλαρίου θεωρηθὲν ὑπὸ τοῦ Δ/ντοῦ Τ.Υ.Ν. Μαγνησίας.

5. Τὴν ὑπ' ἀριθ. 5/16.3.1978 θέμα 13ο πρᾶξιν τοῦ Νομαρχ/κοῦ Σ/λίου Δημ. Ἔργων Ν. Μαγνησίας ἀποφαινόμεθα :

Ὅτι ἡ σχηματισθεῖσα, ἰδιωτικῇ πρωτοβουλίᾳ, ἐντὸς τοῦ ἐγκεκριμένου σχεδίου πόλεως Βόλου, πάροδος Βρεσθένης Θεοδωρίτου κειμένη ἐντὸς τοῦ οἰκοδομ. τετραγώνου τοῦ περικλειομένου ὑπὸ τῶν ὁδῶν Λαρίσης-Μπότσαρη-Καλαβρύτων καὶ Πιπίνου ὡς εἰδικώτερον ἀπεικονίζεται αὕτη εἰς τὸ θεωρηθὲν ὑπὸ τοῦ Δ/ντοῦ Τεχν. Ὑπηρ. Ν. Μαγνησίας τοπογραφικὸν διάγραμμα, προϋφίστατο τοῦ Ν. Δ/τος 17.7.23 «περὶ σχεδίων πόλεων κλπ.» μετὰ τὴν ἰσχὺν δὲ τούτου οὐδεμία αὔξησις τοῦ ἀρχικῶς σχηματισθέντος κοινοχρήστου χώρου ἔλαβεν χώραν.

Ἡ παροῦσα δημοσιευθήτω διὰ τῆς Ἐφημερίδος τῆς Κυβερνήσεως.

Ἐν Βόλῳ τῇ 22 Μαρτίου 1978

Ὁ Νομάρχης
ΒΑΣ. ΑΝΑΣΤΑΣΙΑΔΗΣ

ΑΠΟ ΤΟ ΕΘΝΙΚΟ ΤΥΠΟΓΡΑΦΕΙΟ